


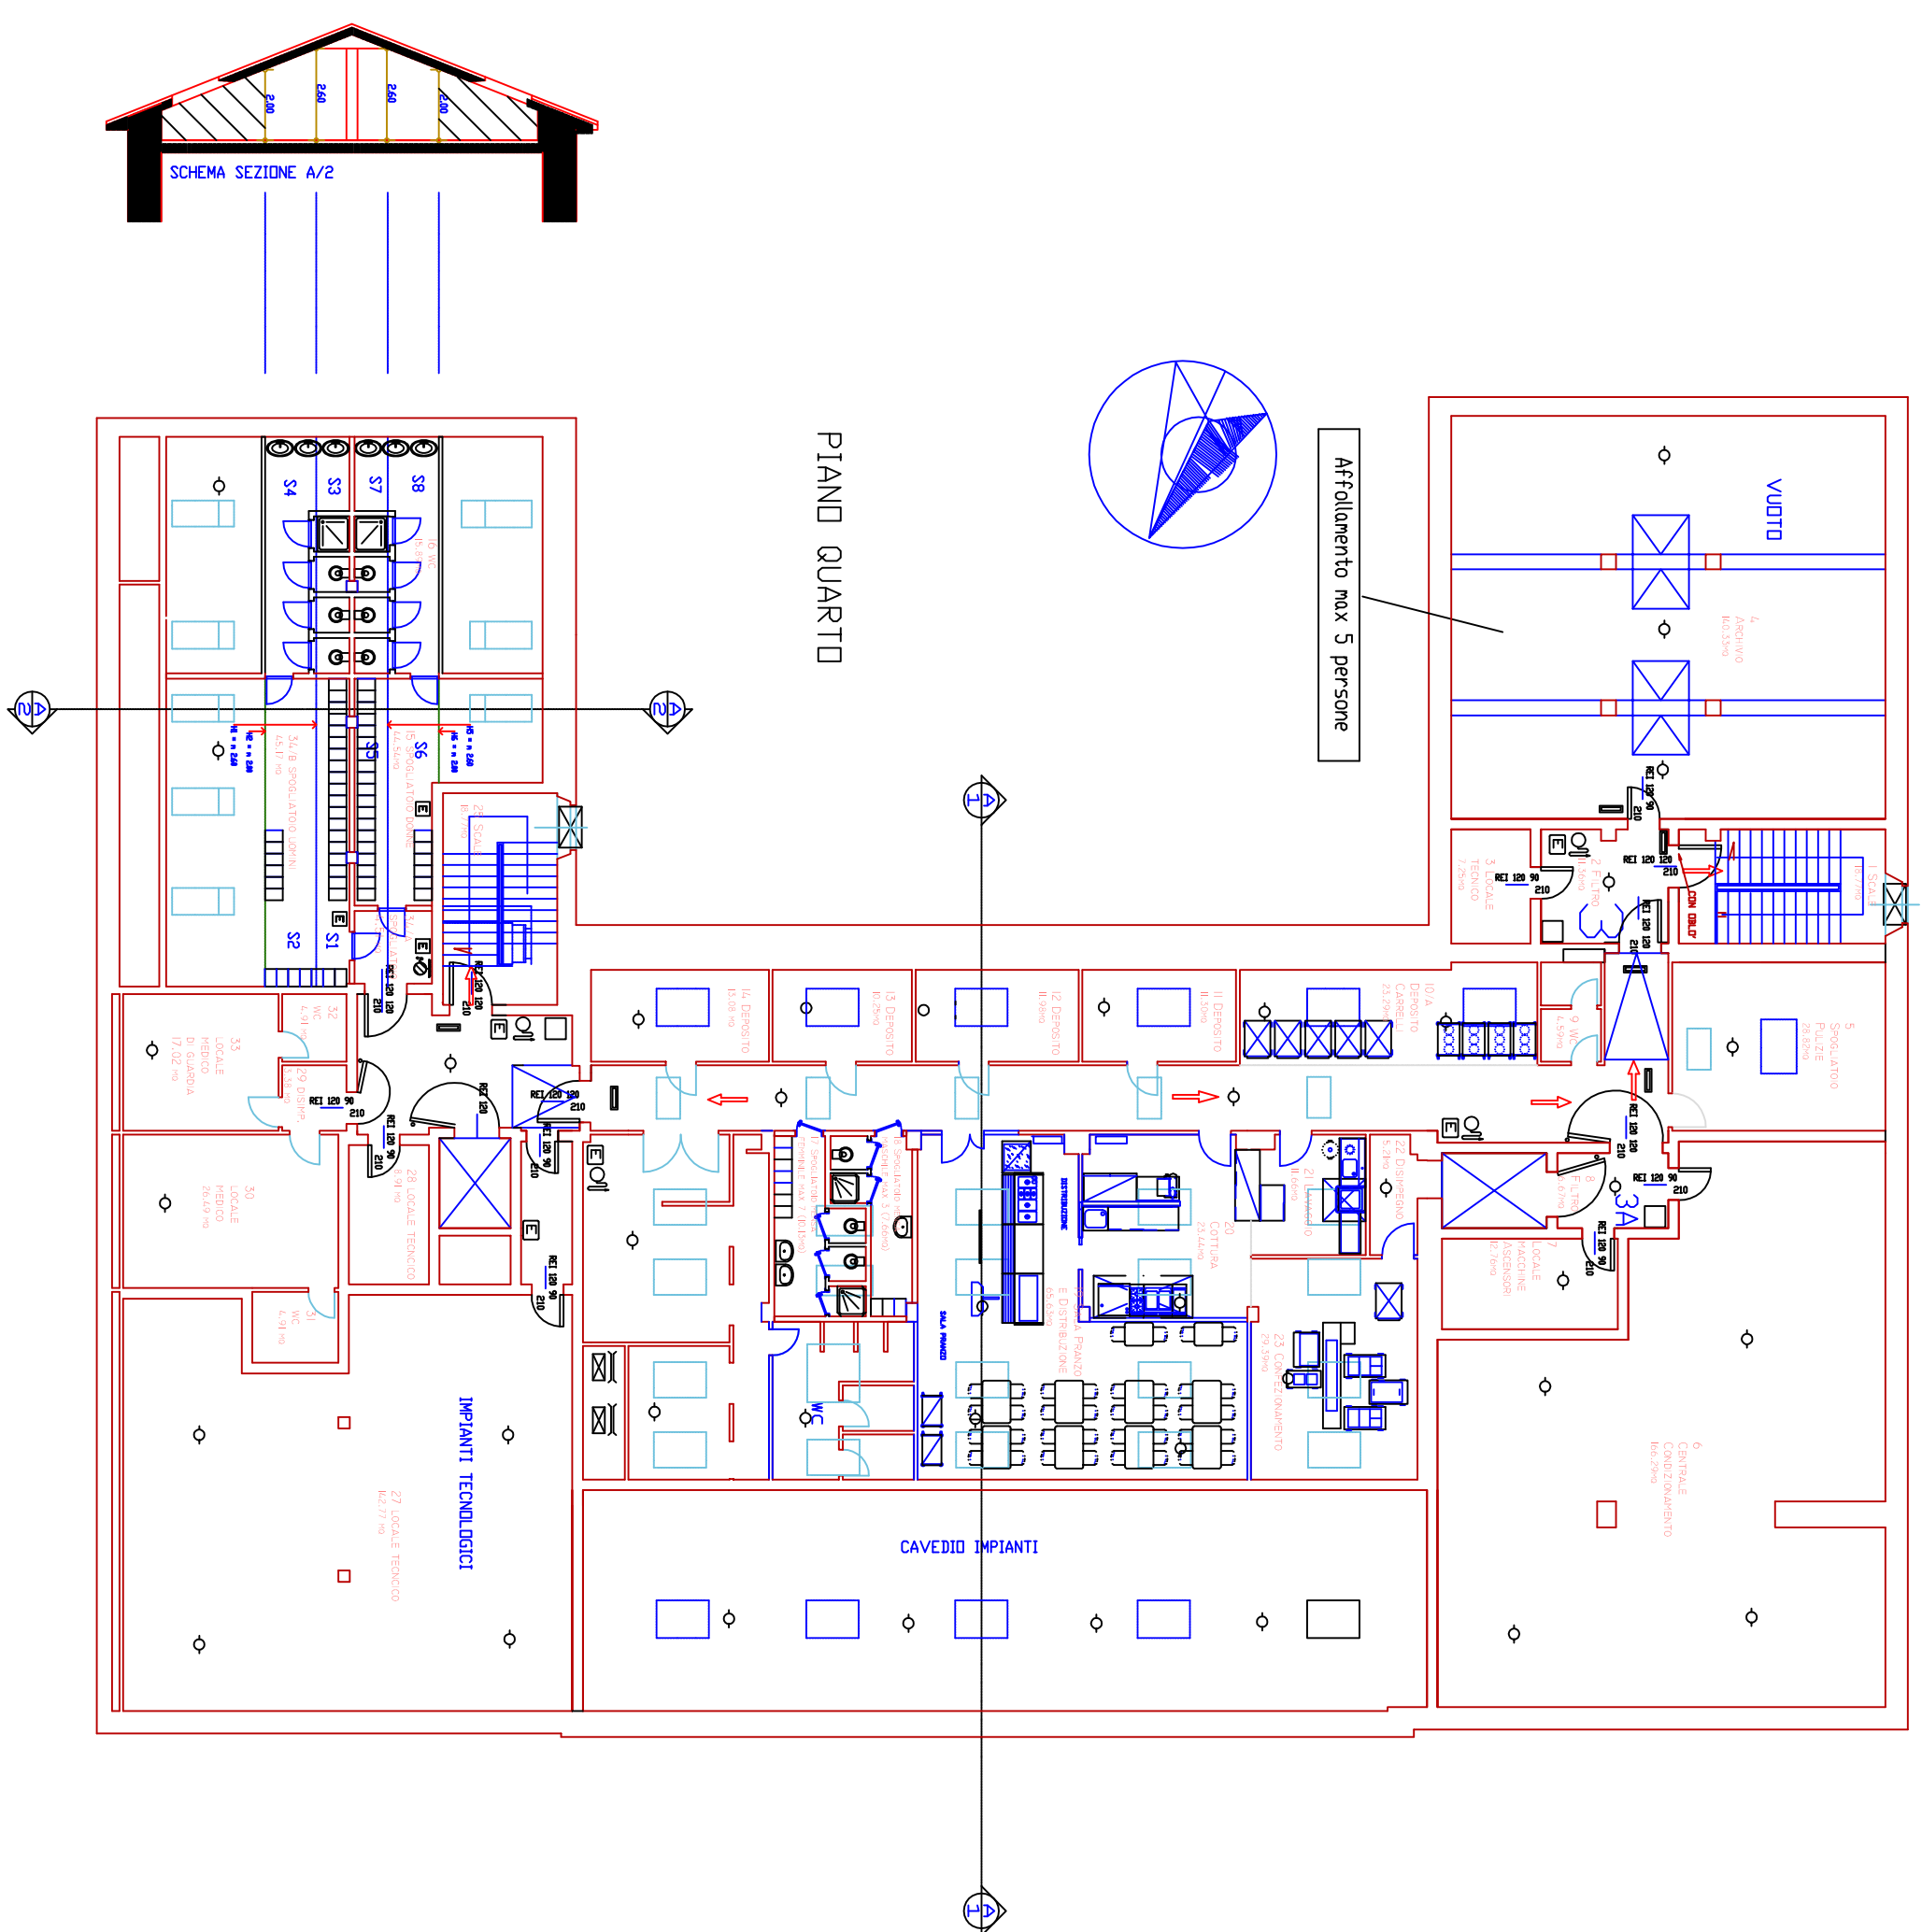

SCHEMA SEZIONE A/1

[illegible]

PROGETTISTA:
U.O. TECNICO PATRIMONIALE

COMMITTENTE

Azienda Ospedaliera "OSPEDALE TREVIGLIO CARAVAGGIO" di Treviglio
24047 TREVIGLIO (BG) Piazzale Ospedale, 1 - Telefono 0363.4241 - Telefax 0363.424400 - info@ospedale.treviglio.bg.it
Codice Fiscale e Partita IVA 02585580166

**IMPRESA
ESECUTRICE:**

OGGETTO/PRACTICE

DISEGNI ARCHIVICI

PROGETTO

RILIEVO STRUTTURA OSPEDALIERA

DESCRIZIONE:

STATO DI FATTO PIANO QUARTO

N° TAVOLA:

DATA:	SCALA:
APRILE 2011	1:200

RESIDUO:	DATA:	VERIFICATO:	<input type="checkbox"/>
RESIDUO:	DATA:	VERIFICATO:	<input type="checkbox"/>
RESIDUO:	DATA:	VERIFICATO:	<input type="checkbox"/>
RESIDUO:	DATA:	VERIFICATO:	<input type="checkbox"/>

PERCORSO ARCHIVIO: H:\UT_Tecnico\Disegni Strutture AO Treviglio\Presidio Calcinante