


**LOTTO A**  
**ALLEGATO A2 - ESTRATTO MAPPA CATASTALE**

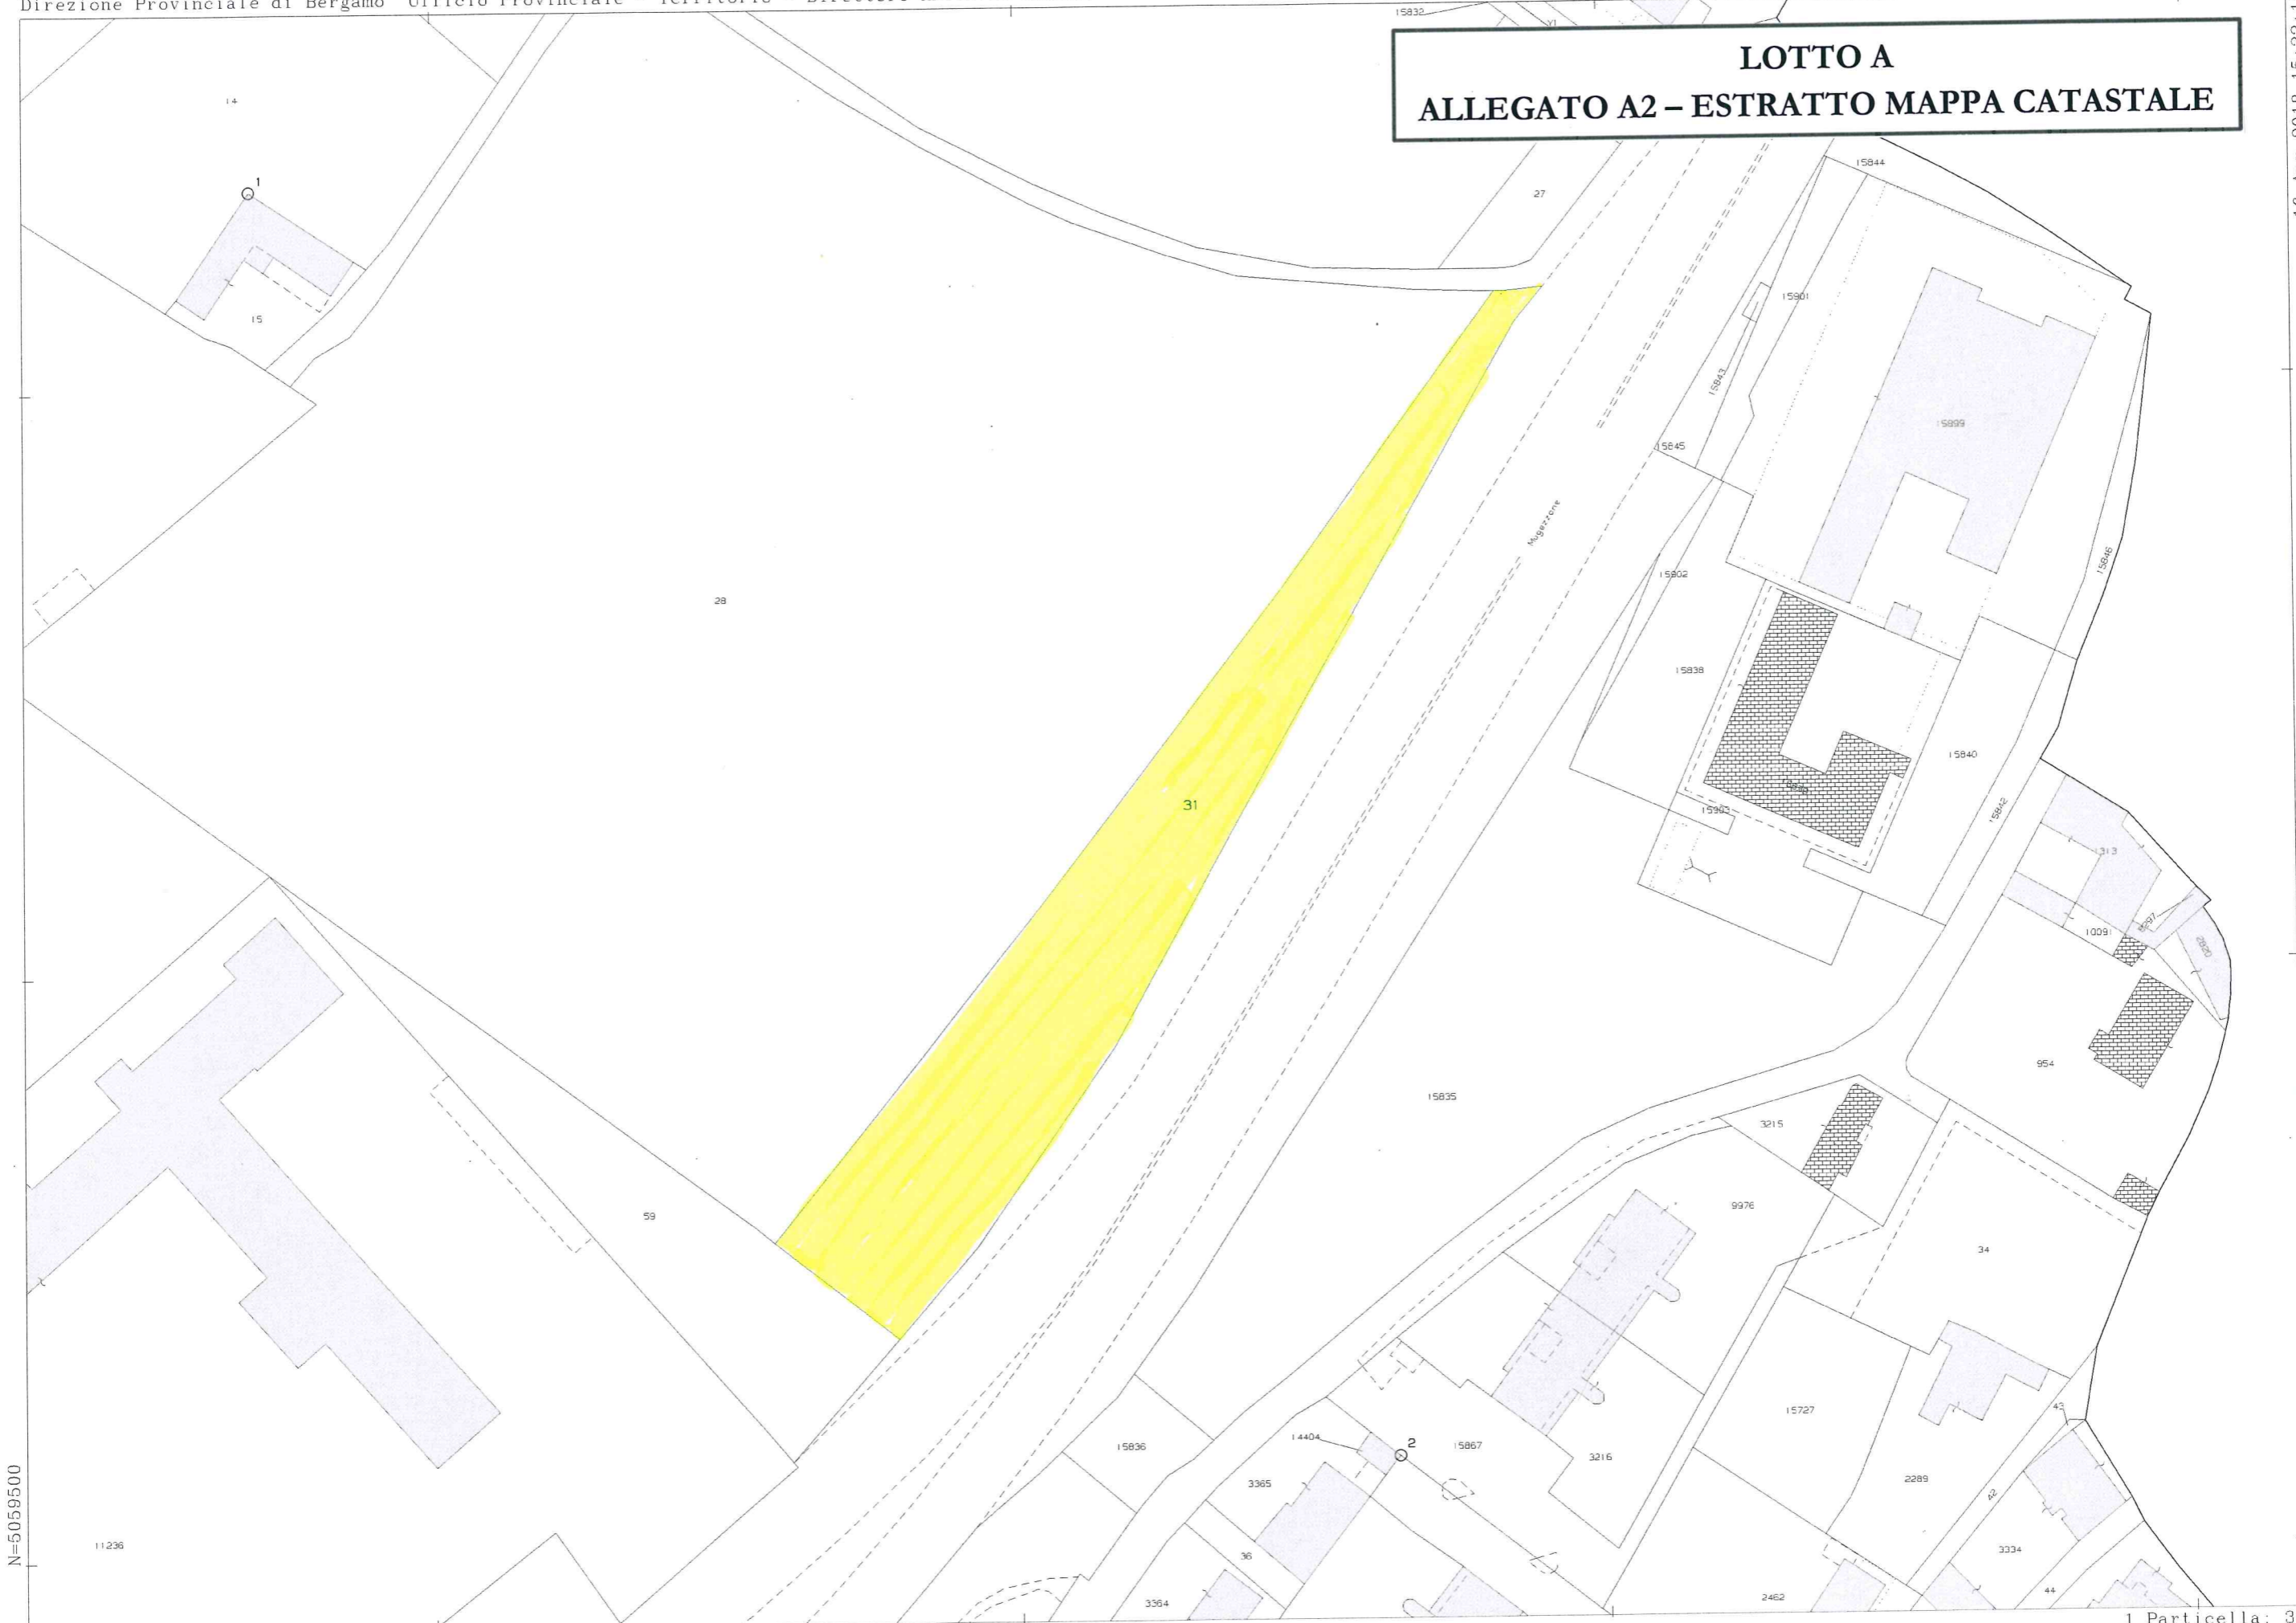

16-Apr-2018 15:22:18  
Prot. n. T231514/2018

Scala originale: 1:1000  
Dimensione cornice: 388.000 x 276.000 metri

Comune: BERGAMO  
Foglio: 70

1 Particella: 31