


MODULARIO  
F. Cat. S. I. - 315

NUOVO CATASTO EDILIZIO URBANO  
(R. DECRETO LEGGE 13 APRILE 1939, N. 652)

Planimetria dell'immobile situato nel Comune di BERGAMO Via GALLERIA FANZAGO 3  
Ditta BALDUZZI IOLE  
Allegata alla dichiarazione presentata all'Ufficio Tecnico Erariale di BERGAMO

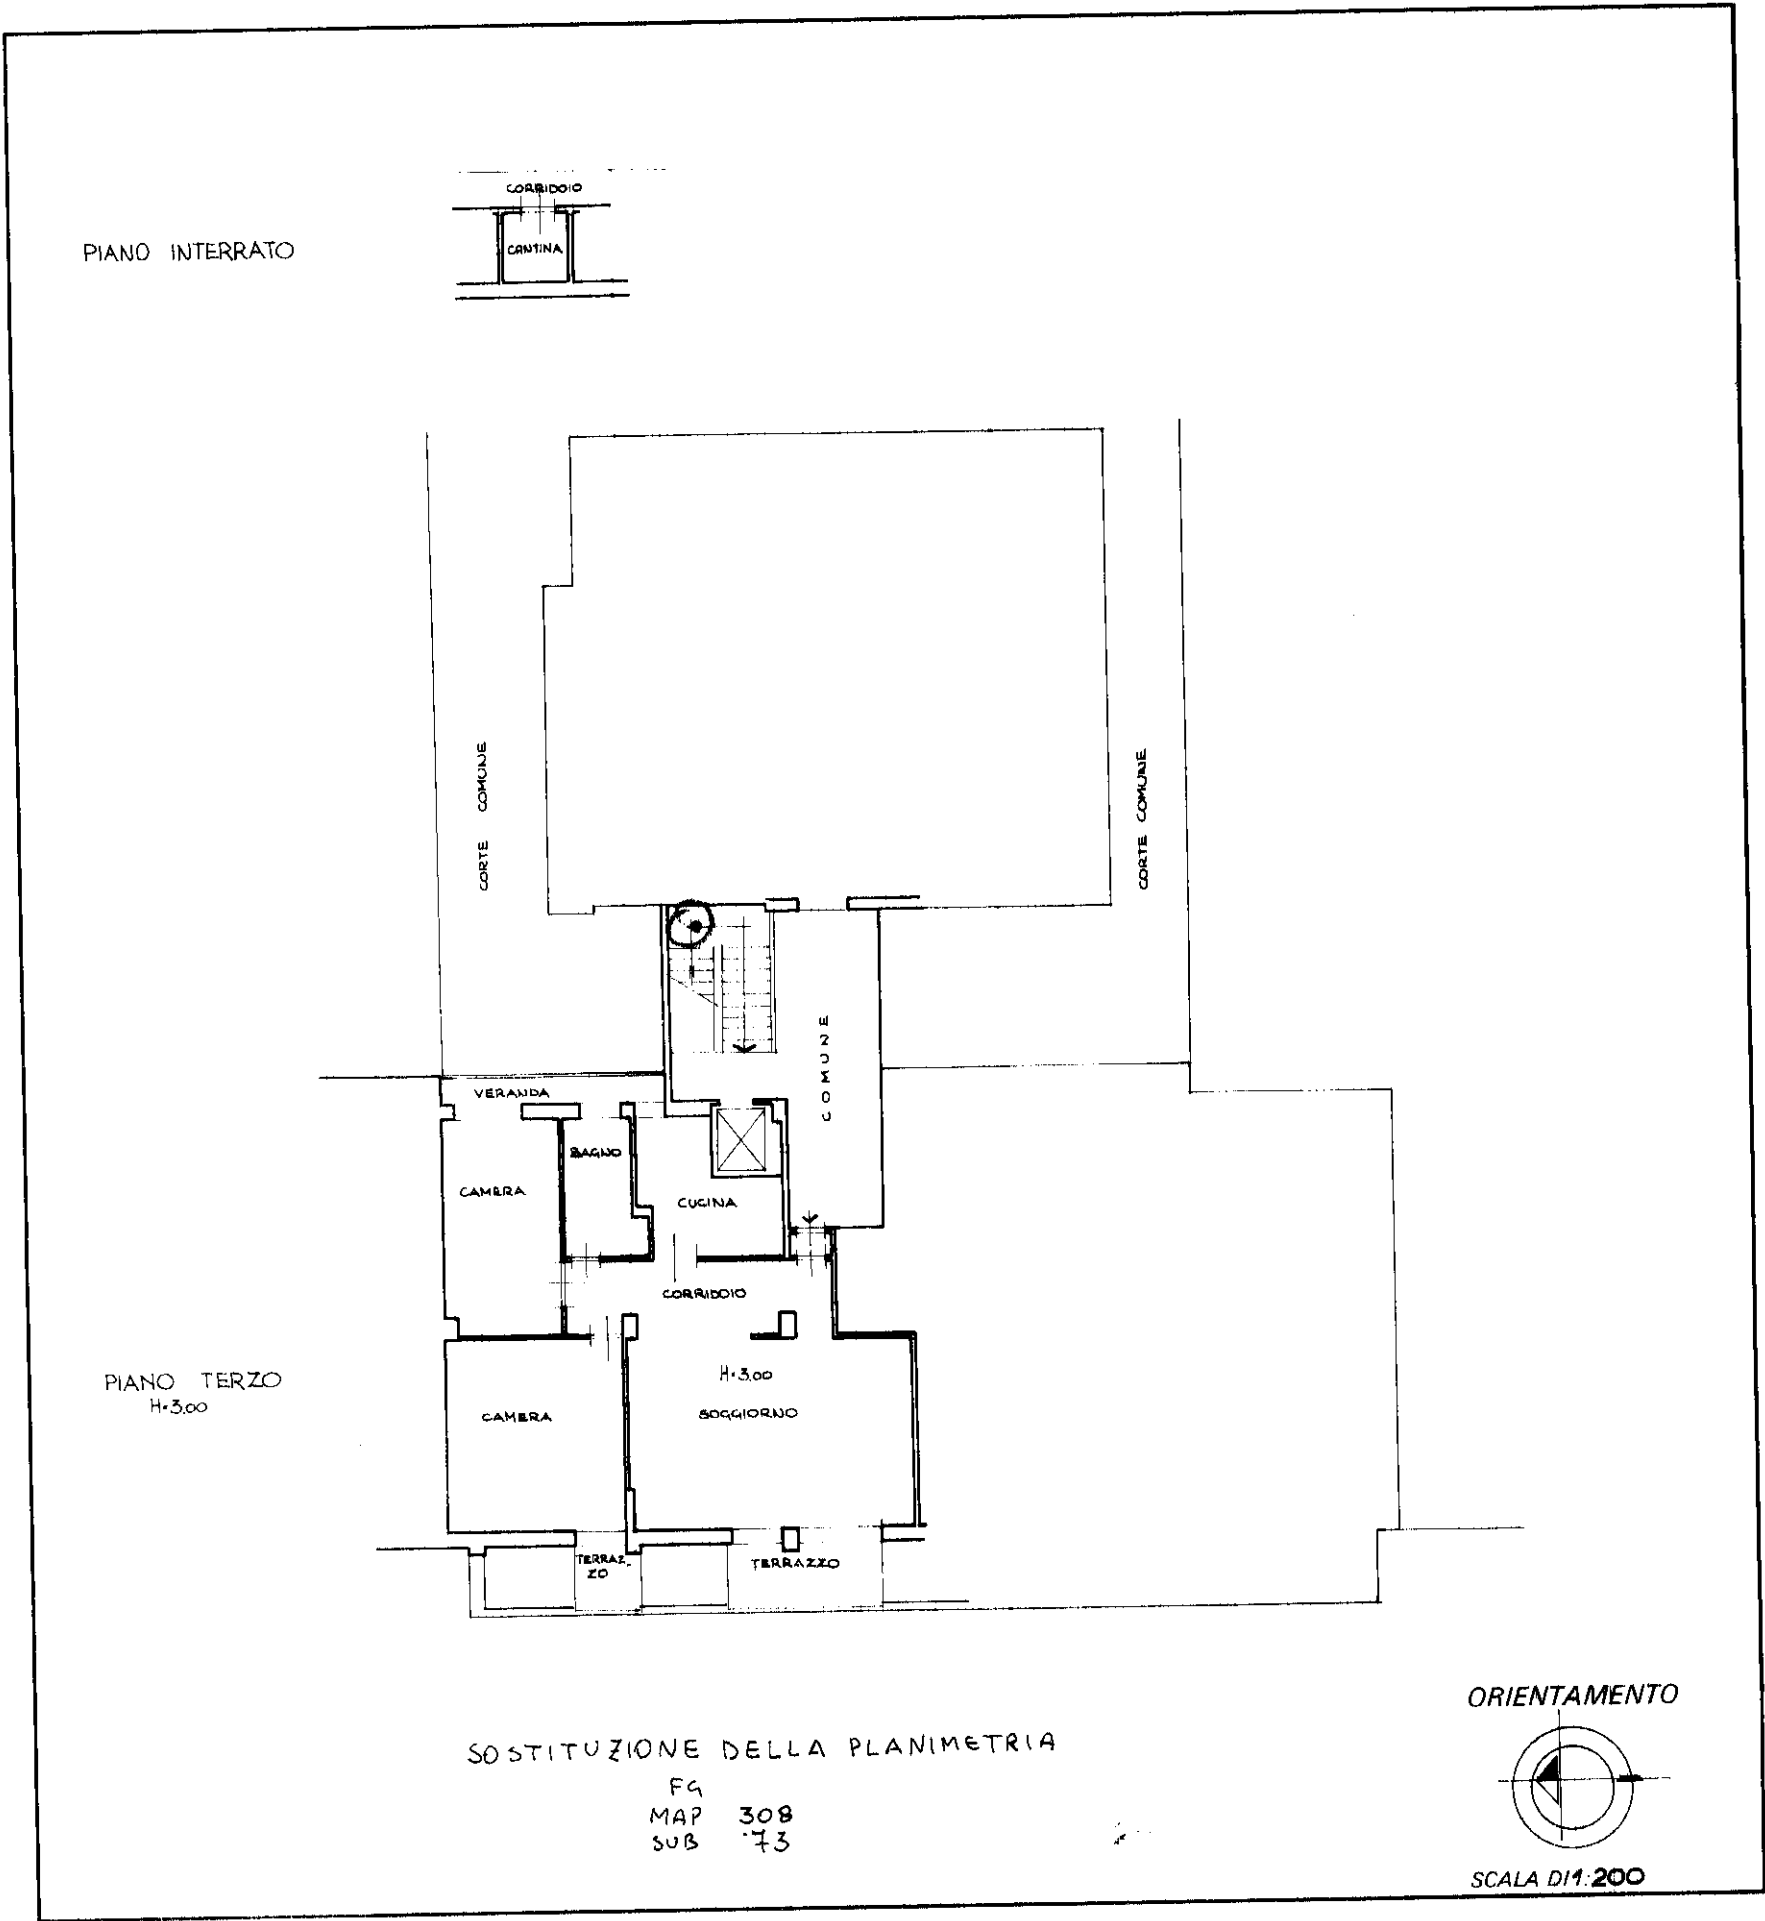

SPAZIO RISERVATO PER LE ANNOTAZIONI D'UFFICIO	
DATA	
PROL. N.	16048

Compilata dall' ARCH. CARAVITA  
(titolo, nome e cognome del tecnico)  
GENNARO  
Iscritto all'Albo degli ARCHITETTI n. 682  
della Provincia di BERGAMO  
DATA 5-6  
Firma Dott. Arch. GENNARO CARAVITA  
c. fisc. C. 0750180188  
partita IVA 00750180188