


ELABORATO PLANIMETRICO	Compilato da: Zucchi Roberto	Iscritto all'albo: Geometri	Prov. Bergamo	N. 1523
Comune di Dalmine	Sezione: SA	Foglio: 7	Particella: 2200	del
Dimostrazione grafica dei subalterni	Tipo Mappale n. 130211 del 31/07/2014 Scala 1 : 500			

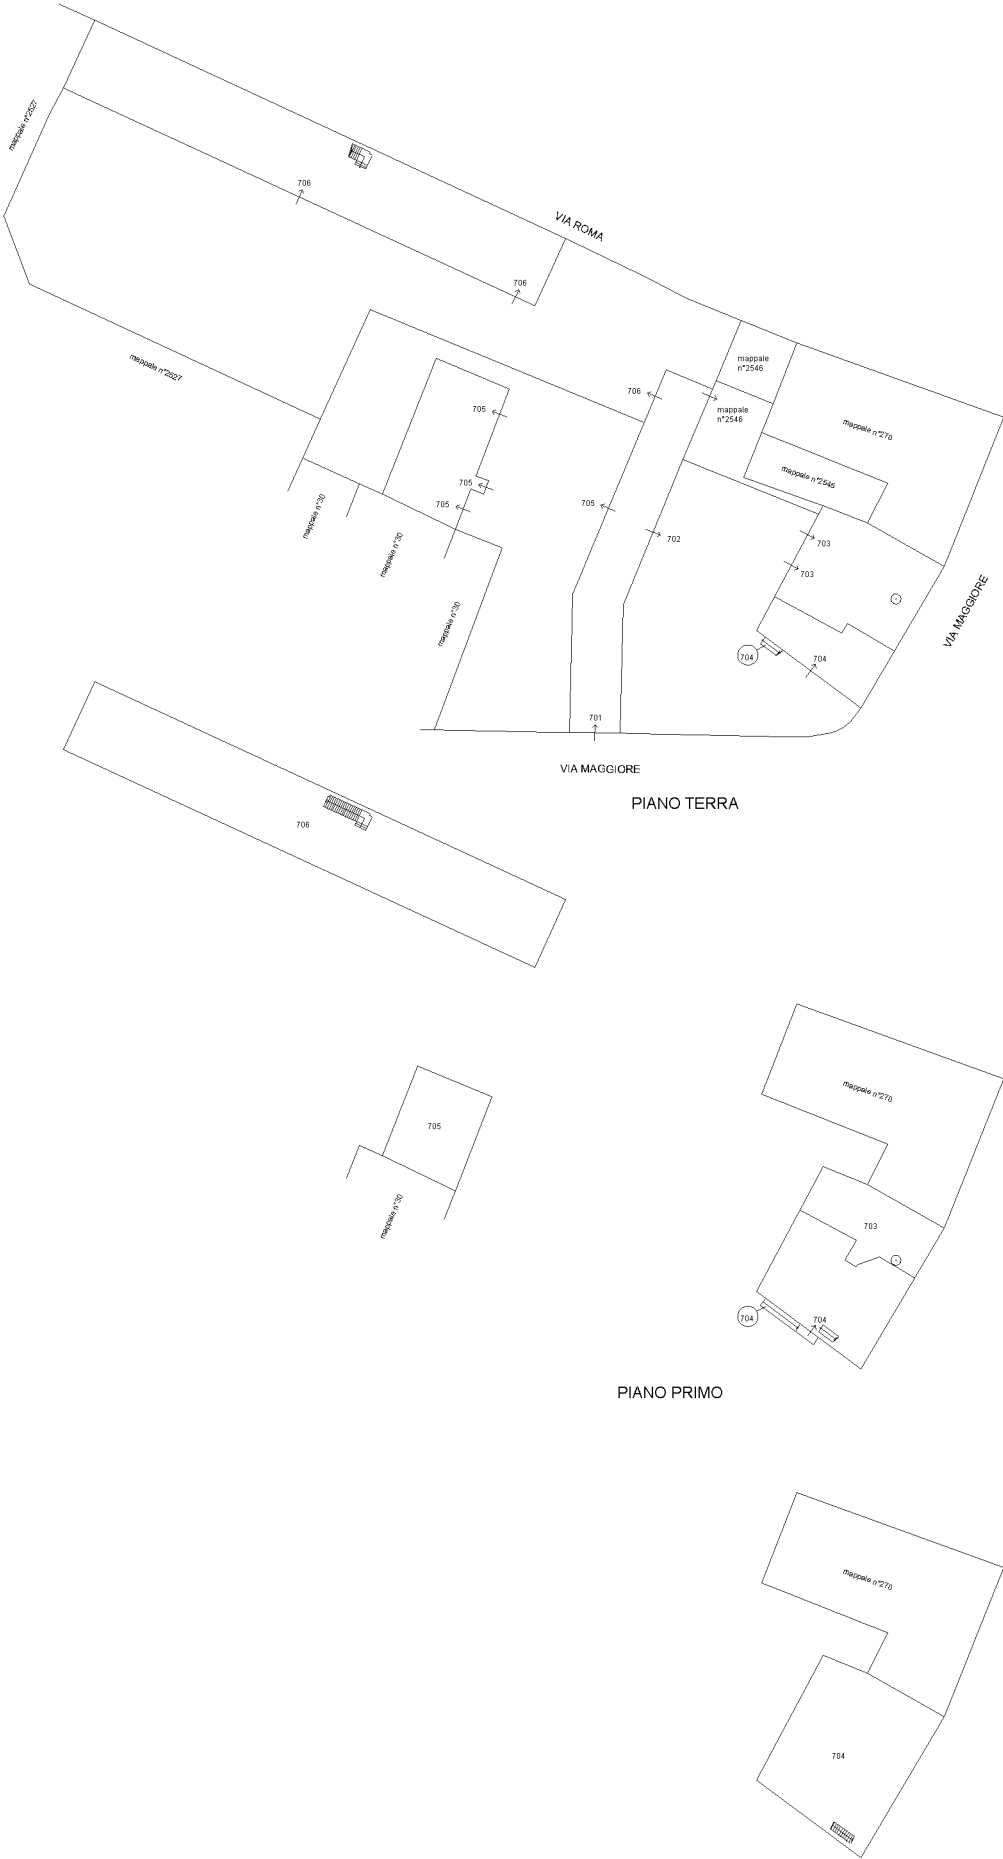

**Agenzia delle Entrate**  
**CATASTO FABBRICATI**  
**Ufficio Provinciale di**  
**Bergamo**

Dichiarazione protocollo n. BG0132720 del 06/08/2014

Planimetria di u.i.u. in Comune di Dalmine

Via Maggiore

civ. SNC

Identificativi Catastali:

Sezione: SA

Foglio: 7

Particella: 2200

Subalterno: 703

Compilata da:  
Zucchi Roberto


Iscritto all'albo:  
Geometri

Prov. Bergamo


N. 1523

Scheda n. 1


Scala 1:200

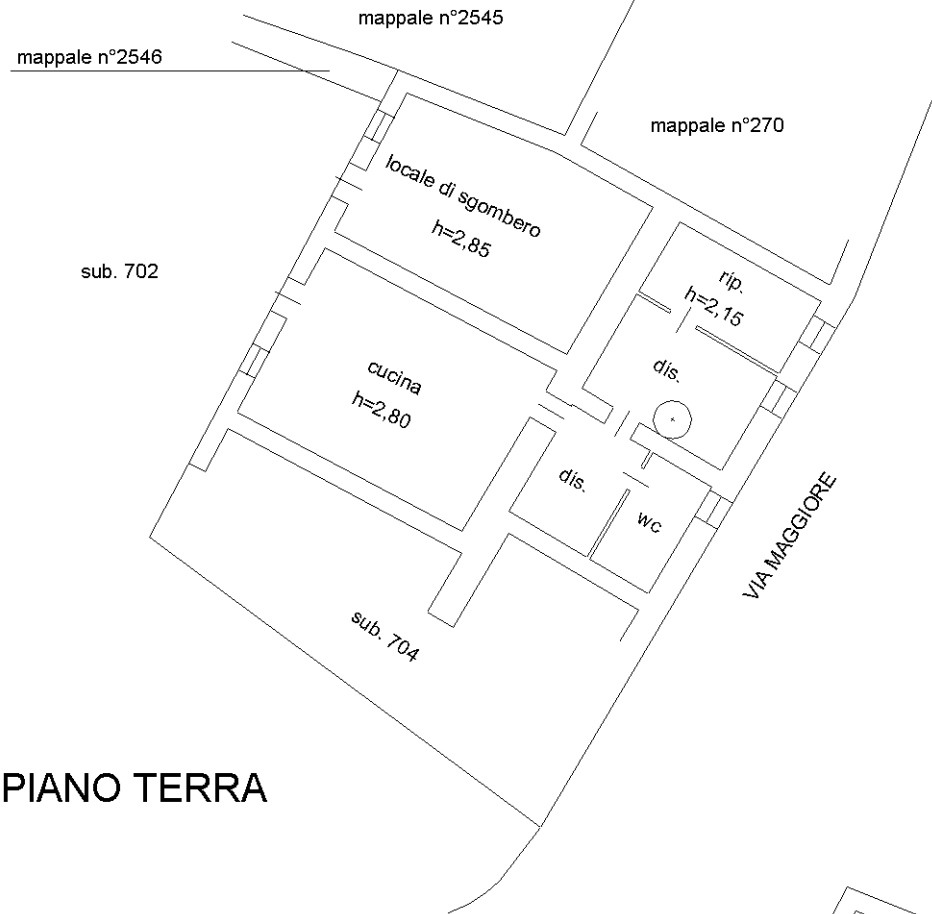

PIANO TERRA

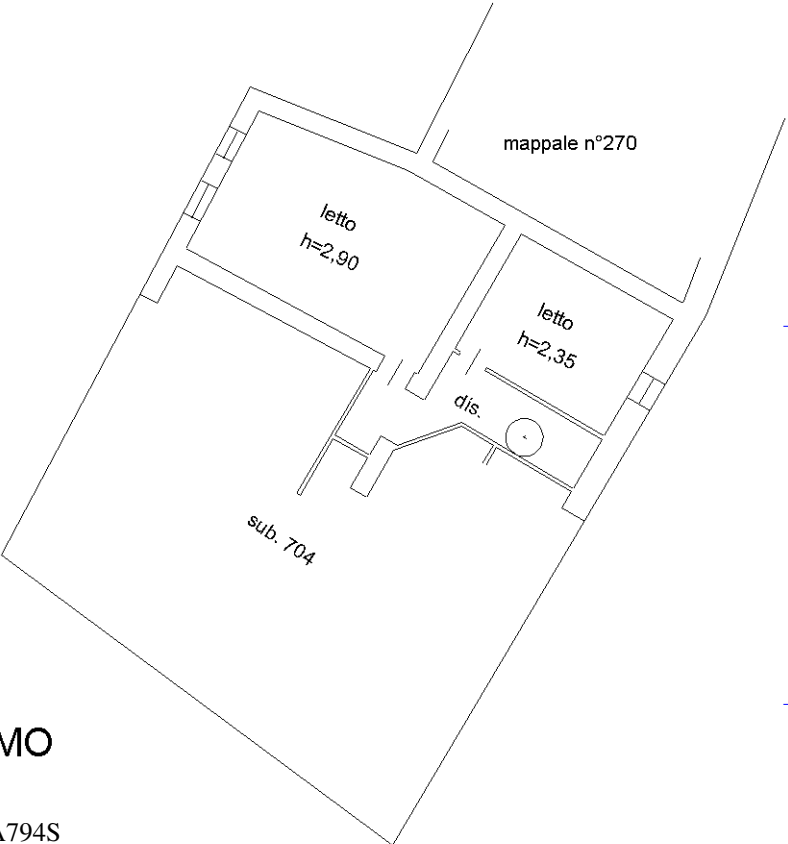

PIANO PRIMO

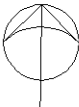

Ultima planimetria in atti

Identificativi Catastali:  
Sezione: SA  
Foglio: 7  
Particella: 2200  
Subalterno: 704

Compilata da:  
Zucchi Roberto  
Iscritto all'albo:  
Geometri  
Prov. Bergamo  
N. 1523

Dichiarazione protocollo n. BG013720 del 06/08/2014  
Planimetria di u.i.u. in Comune di Dalmine  
Via Maggiore

civ. SNC

Agenzia delle Entrate  
CATASTO FABBRICATI  
Ufficio provinciale di Bergamo

Scheda n. 1

Scala 1: 200

Ultima planimetria in atti

