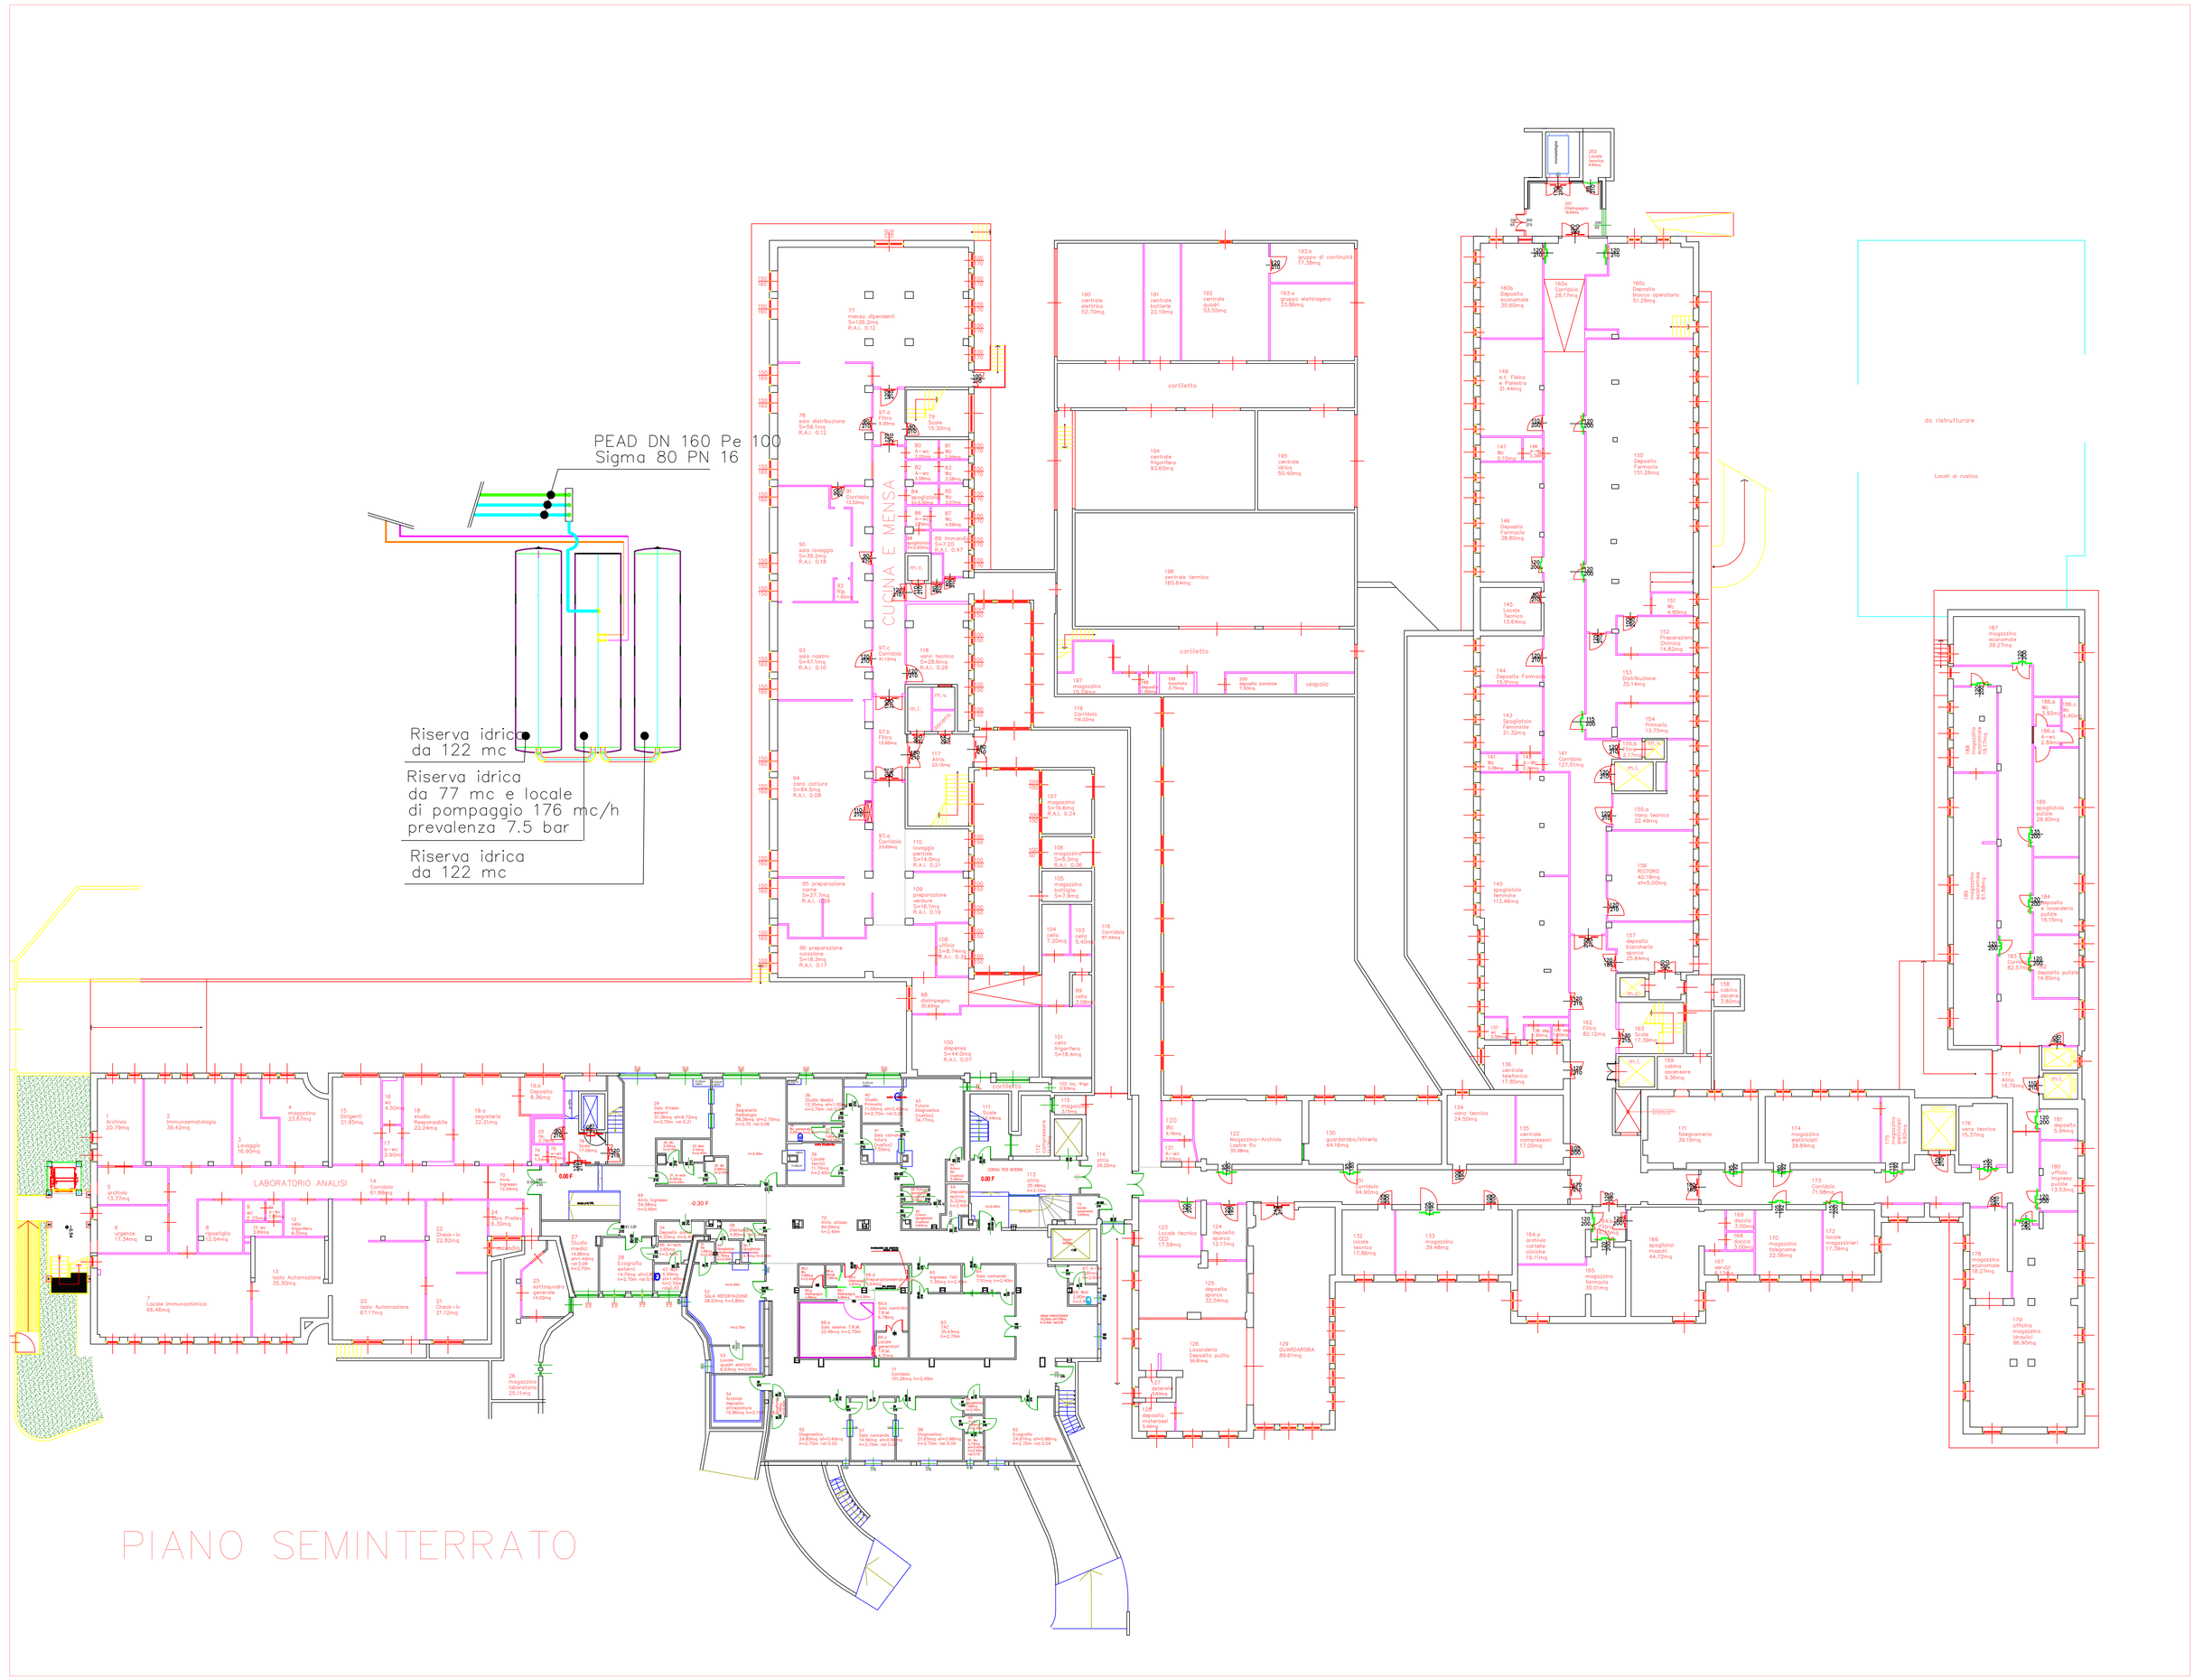


AZIENDA OSPEDALIERA TREVIGLIO

# OSPEDALE DI ROMANO DI LOMBARDIA

Sistema Sanitario Regione Lombardia

PROGETTISTA:
U.O. TECNICO PATRIMONIALE

COMMITTENTE:
Azienda Ospedaliera "OSPEDALE TREVIGLIO CARAVAGGIO" di Treviglio
24047 TREVIGLIO (BG) Piazzale Ospedale, 1 - Telefono 0363.4241 - Telefax 0363.424400 - info@ospedale.treviglio.bg.it
Codice Fiscale e Partita IVA 02585580166

IMPRESA ESECUTRICE:

OGGETTO/PRATICA:
DISEGNI ARCHIVIO

PROGETTO:
RILIEVO STRUTTURA OSPEDALIERA

DESCRIZIONE:
STATO DI FATTO PIANO SEMINTERRATO

| N° TAVOLA: | DATA: | SCALA: |
|---|---|---|
| 2 | APRILE 2011 | 1:200 |

| | | |
|---|---|---|
| REVISIONE: | DATA: | VERIFICATO: ☐ |
| REVISIONE: | DATA: | VERIFICATO: ☐ |
| REVISIONE: | DATA: | VERIFICATO: ☐ |
| REVISIONE: | DATA: | VERIFICATO: ☐ |

PERCORSO ARCHIVIO: H:\Uff_Tecnico\Disegni Strutture AO Treviglio\Presidio Romano di Lombardia\Ospedale Romano di Lombardia.