



PLANIMETRIA IMPIANTI STATO DI FATTO

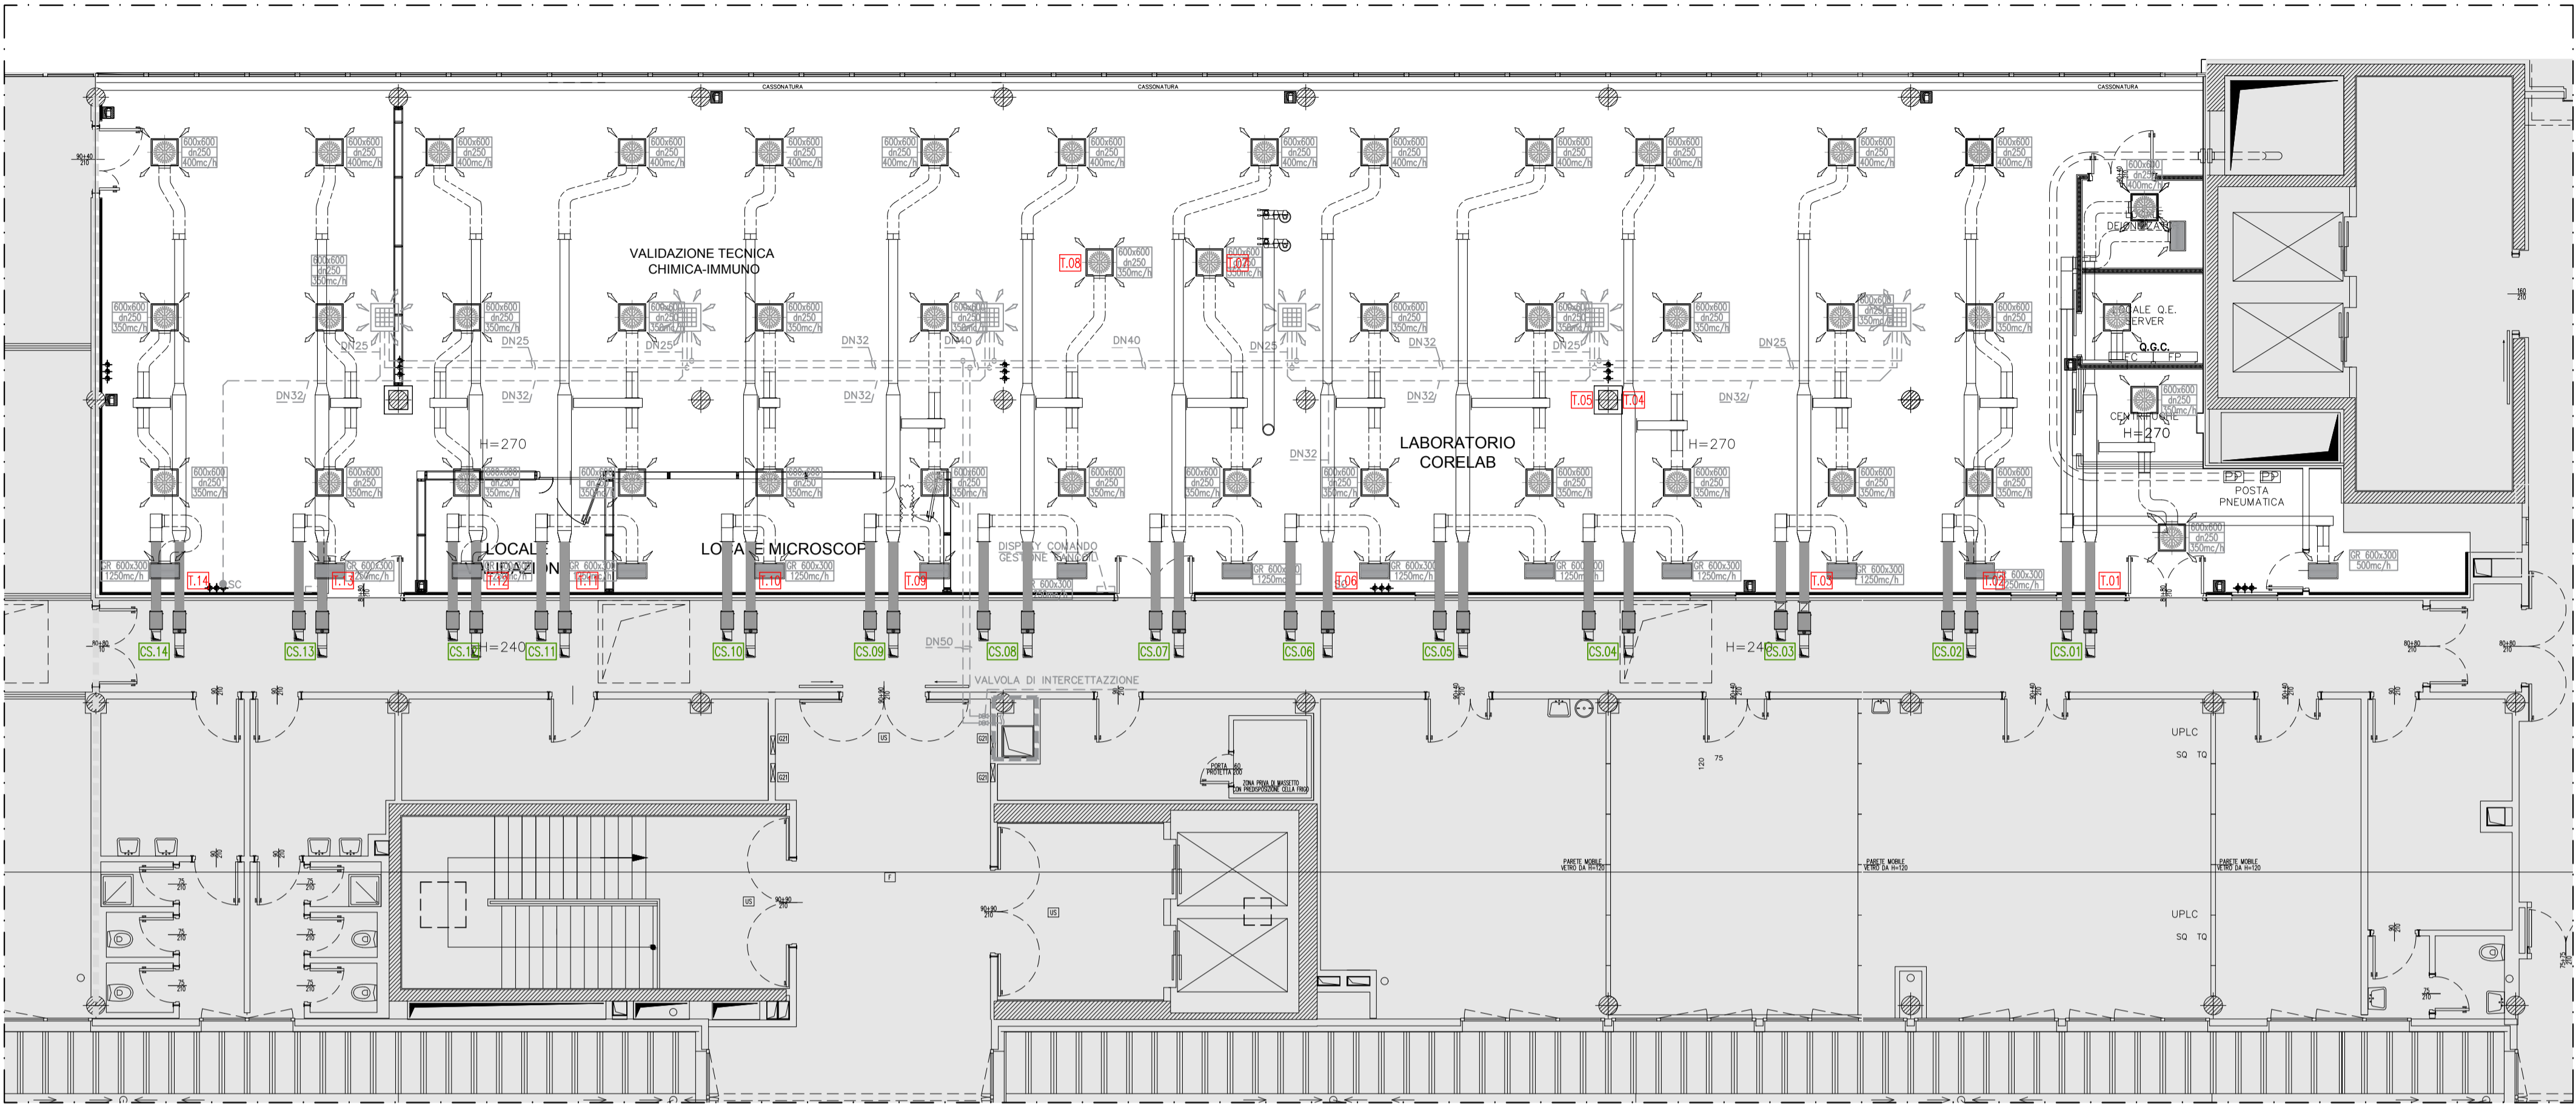

LEGENDA	
	TUBAZIONI CIRCUITO ANDATA/RITORNO IMPIANTO DI CONDIZIONAMENTO
	TUBAZIONI SCARICO CONDENSA Ø32
	APPARECCHIATURE MECCANICHE ESISTENTI DA RIMUOVERE E RIPOSIZIONARE (POSIZIONE ESISTENTE)
	APPARECCHIATURE MECCANICHE ESISTENTI DA RIMUOVERE E RIPOSIZIONARE (NUOVA POSIZIONE)

NOTE:
IL RIPOSIZIONAMENTO DEI CRONOTERMOSTATI DOVRA' ESSERE COORDINATO CON LA D.L. IN FASE DI CANTIERE

PLANIMETRIA IMPIANTI INTERVENTO

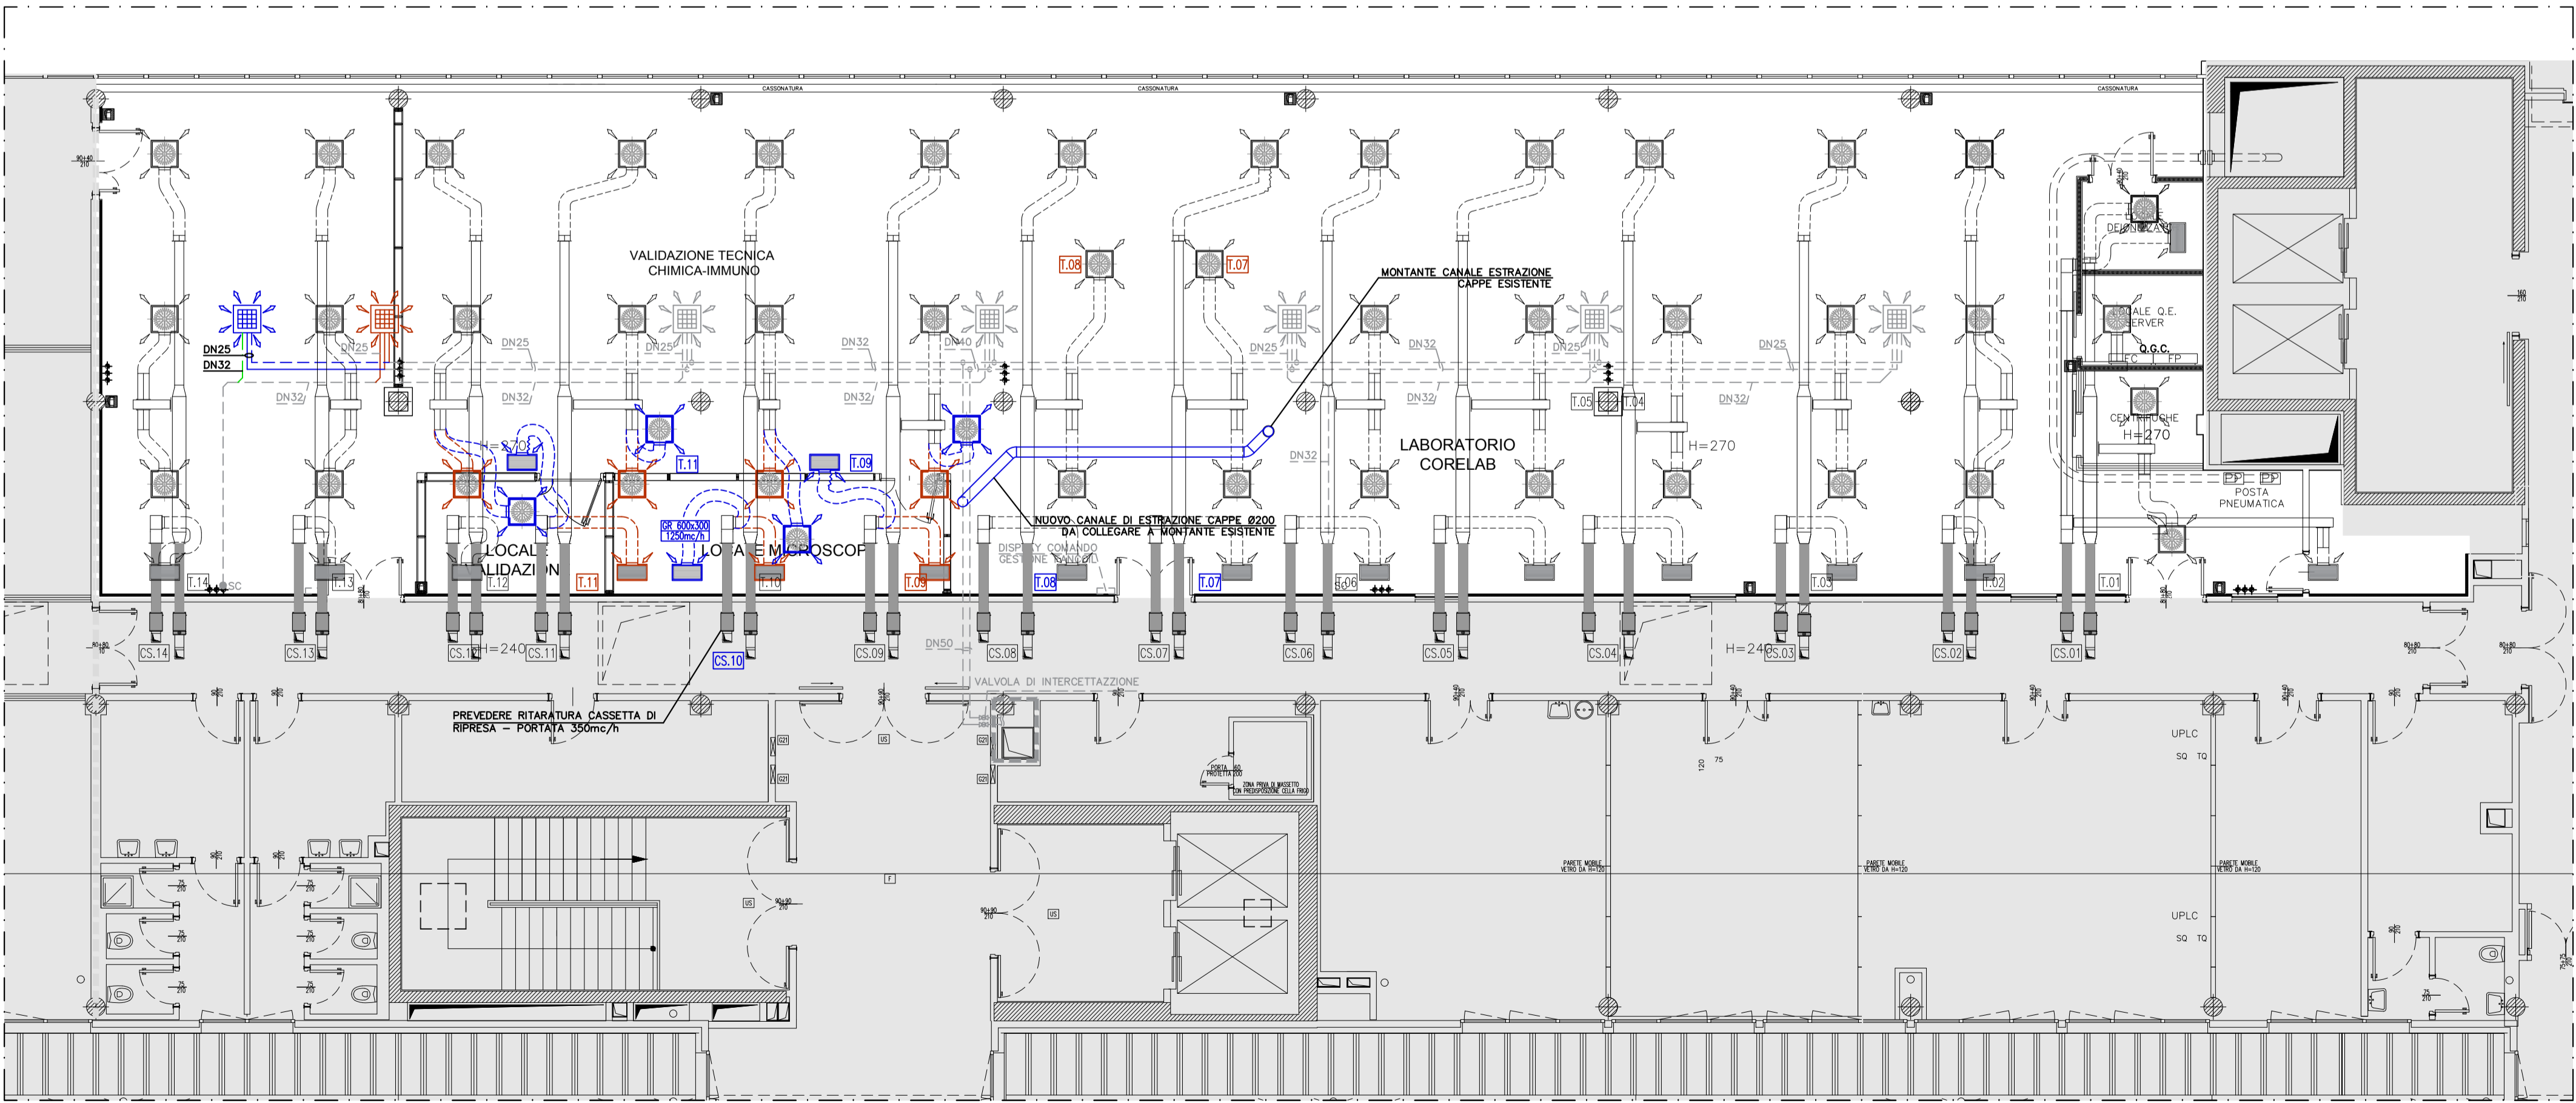

PROPRIETARIO
Nuovo Ospedale di Bergamo
Azienda Ospedaliera
Ospedali Riuniti di Bergamo
Via M.Luther King (BG)

PROGETTISTA

DIRETTORE DEI LAVORI

APPALTATORE

KEY PLAN

NOTE:

H				
G				
F				
E				
D				
C				
B				
A	EMISSIONE	02-10-2018		
REV.	DESCRIZIONE REVISIONE	DATA		
COMMITTENTE	SIEMENS HEALTHCARE S.R.L.			
AZIENDA OSPEDALIERA		COMMESSA 960.28		
OSPEDALI RIUNITI DI BERGAMO		SCALA 1:100		
LABORATORIO CORELAB		DISEGNATO MER		
IMPIANTO CONDIZIONAMENTO		CONTROLLATO BRA		
2°PIANO		APPROVATO DAG		
COMMESSA	LIVELLO PROGETTO	EDIFICIO	DISCIPLINA	NUMERO DISEGNO
1193	DET	GEN	MEC	401

PROGETTAZIONE COORDINATA
DIREZIONE LAVORI GENERALE:

GENERAL PLANNING S.r.l.

VIA VIGONI 8 - 20122 MILANO
TEL.: 02.58.29.82.1 - FAX: 02.58.30.04.87
SITO: www.generalplanning.com
E-MAIL: info@generalplanning.com

L'UTILIZZAZIONE E LA RIPRODUZIONE DEL PRESENTE DOCUMENTO E' RISERVATA A NORMA DI LEGGE

H:\Data1193-SBS Siemens 2010\26-Bergamo Allichev4 - Esecutivo (Fase E)\14.07 - Impianti Mec4.07.1 - Progettazione\1193-DET-GEN-MEC-401 Impianto Condizionamento.dwg 05/10/2018